


# Приложение 1 - Схема теплоснабжения с. Быково

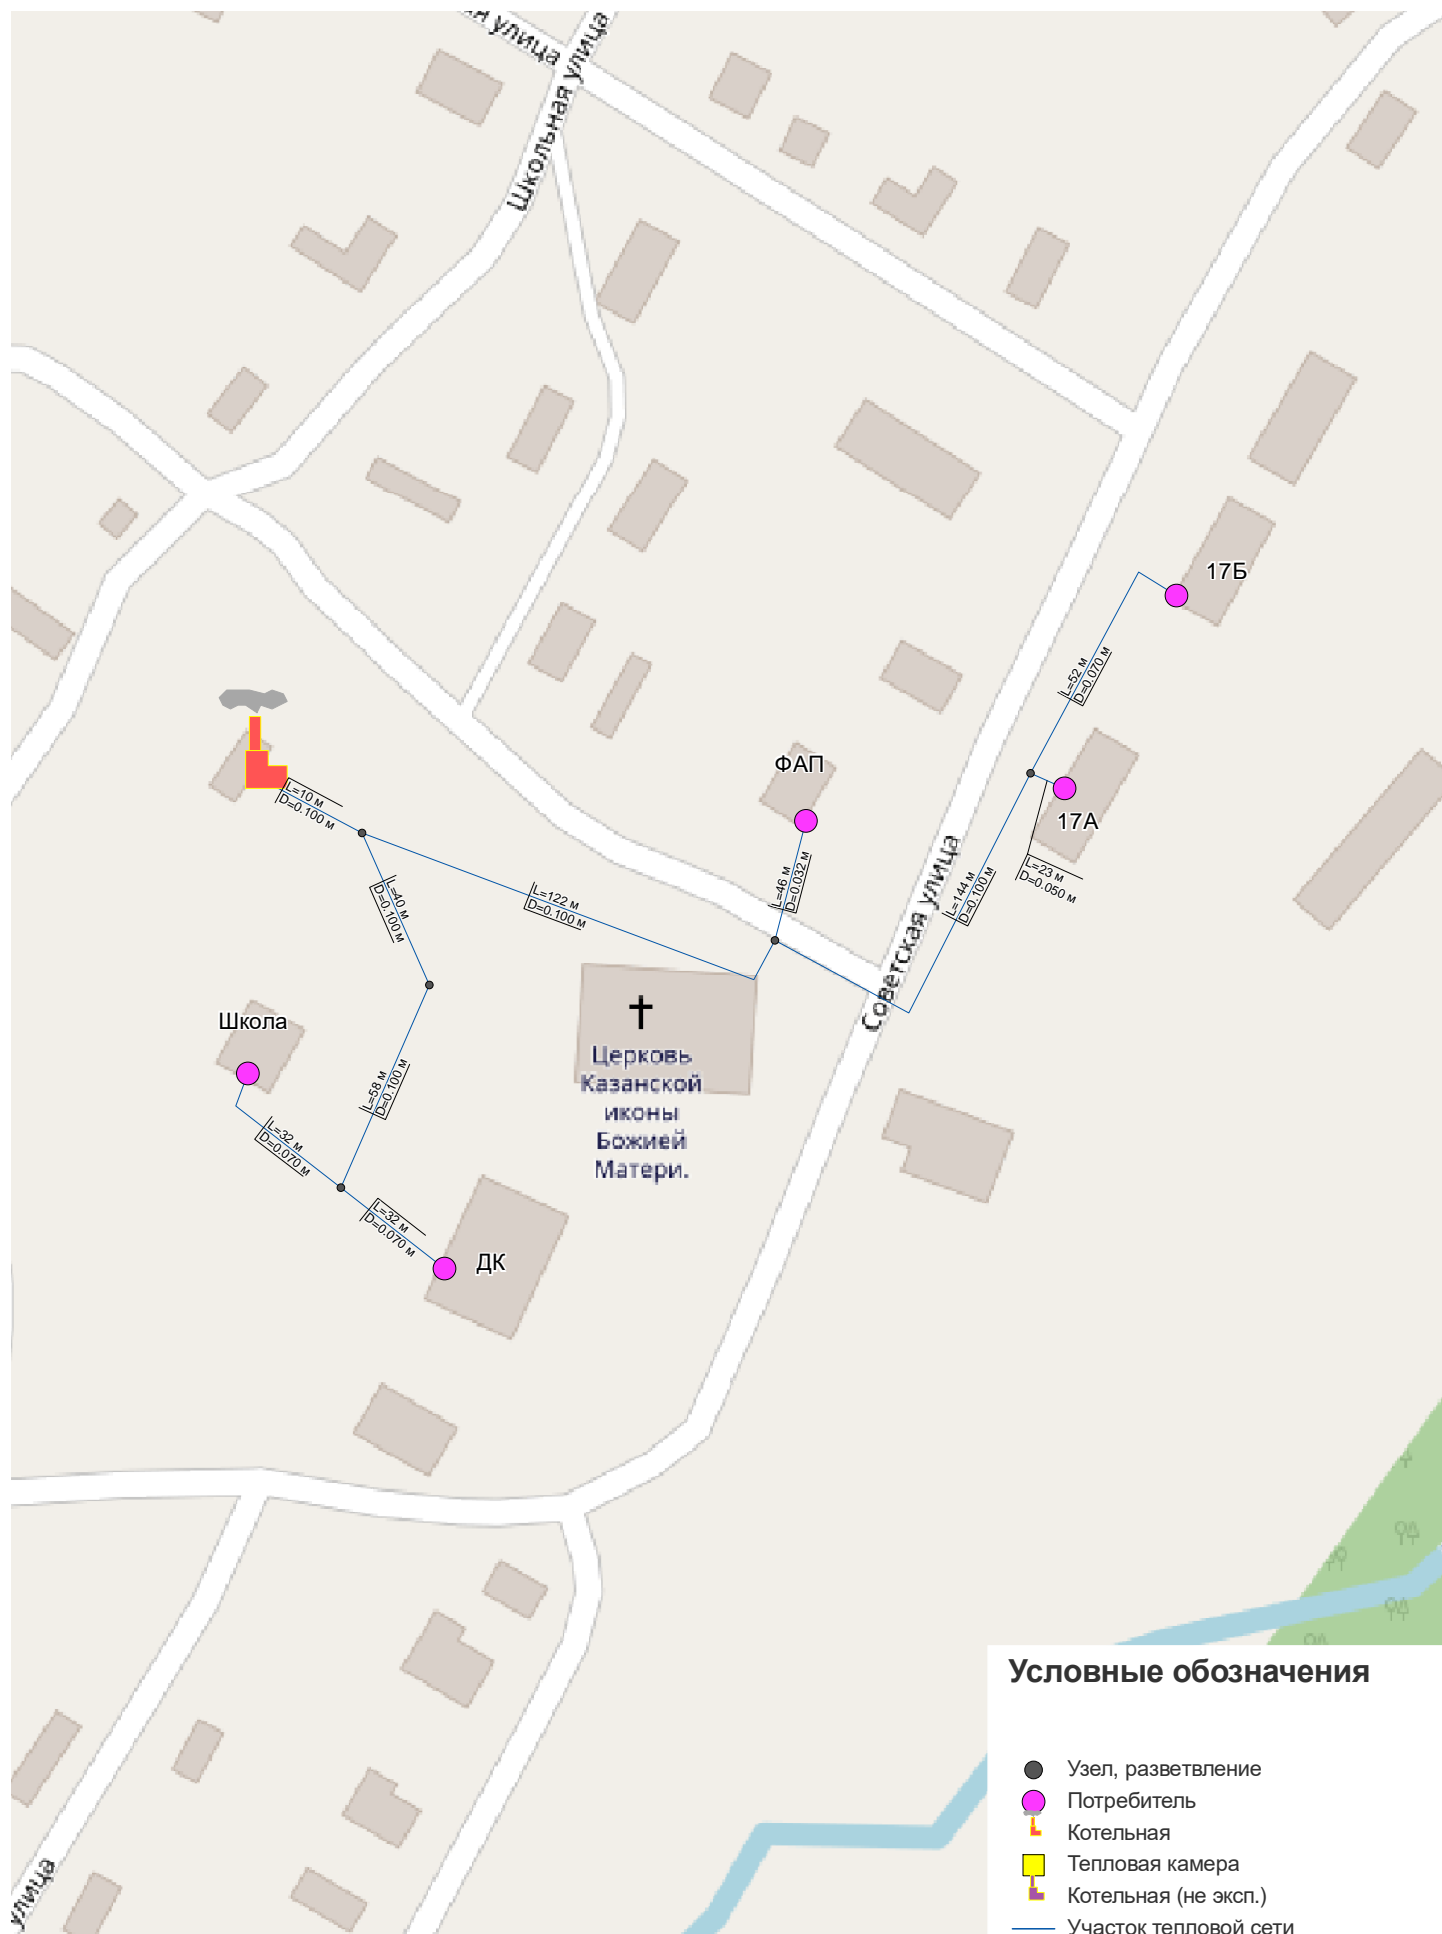

## Условные обозначения

- Узел, разветвление
- Потребитель
- Котельная
- Тепловая камера
- Котельная (не эксп.)
- Участок тепловой сети